LEGENDA	
RG	REGISTRO DE GAVETA
RP	REGISTRO DE PRESSÃO
	PONTO DE ÁGUA
TJ	TORNEIRA DE JARDIM
	TUBULAÇÃO EM PVC AF
	SUBIDA DE TUBULAÇÃO
	DESCIDA DE TUBULAÇÃO

LEGENDA:

LV = LAVATÓRIO
CA = CAIXA ACOPLADA
TQ = TANQUE
VS = VASO SANITÁRIO
MIC = MICTÓRIO
CH = CHUVEIRO
RG = REGISTRO DE GAVETA
RP = REGISTRO DE PRESSÃO
VD = VÁLVULA DE DESCARGA
BB = BEBEDOURO

OBSERVAÇÕES:

1. TODA TUBULAÇÃO SERÁ EM PVC RÍGIDO SOLDÁVEL CLASSE 15, COM OS DIÂMETROS (mm) INDICADOS.
2. AS TORNEIRAS DE JARDIM FICARÃO A 50cm DO NÍVEL DO TERRENO.
3. AS TUBULAÇÕES QUE PASSAM PELO SOLO SERÃO ENTERRADAS COMO INDICADO PELAS RESPECTIVAS PROFUNDIDADES. VER DETALHE TUBULAÇÃO ENTERRADA.

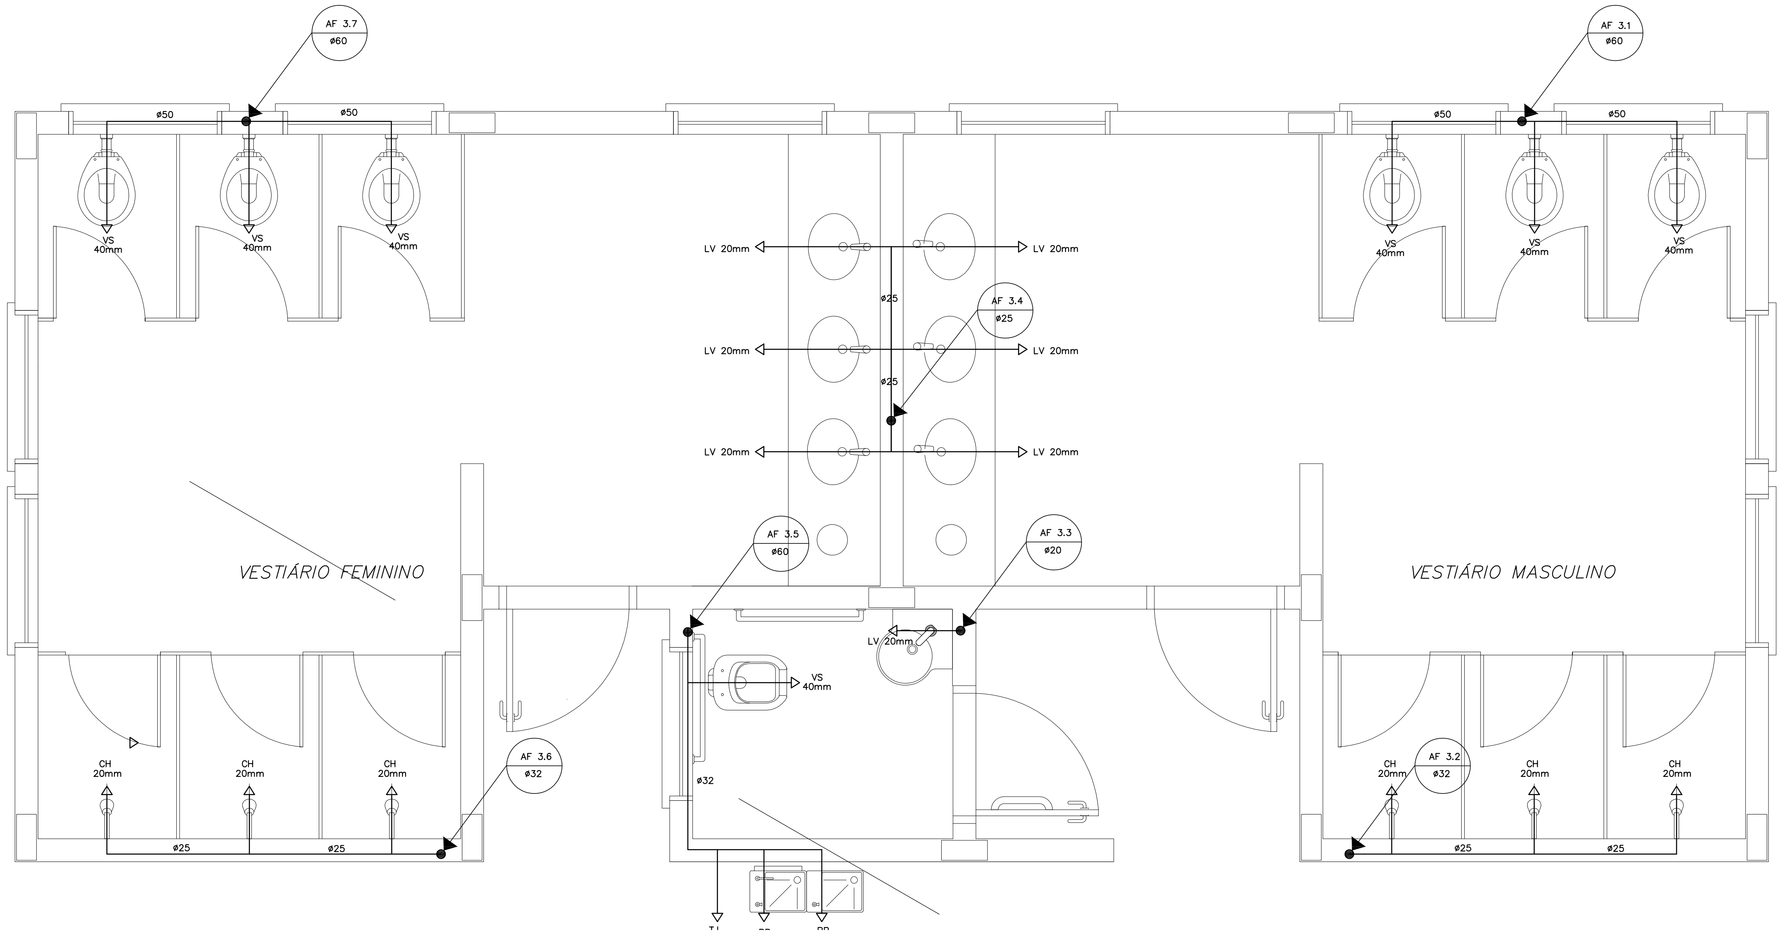

1 PLANTA BAIXA - VESTIÁRIOS DA QUADRA
ESCALA 1/20

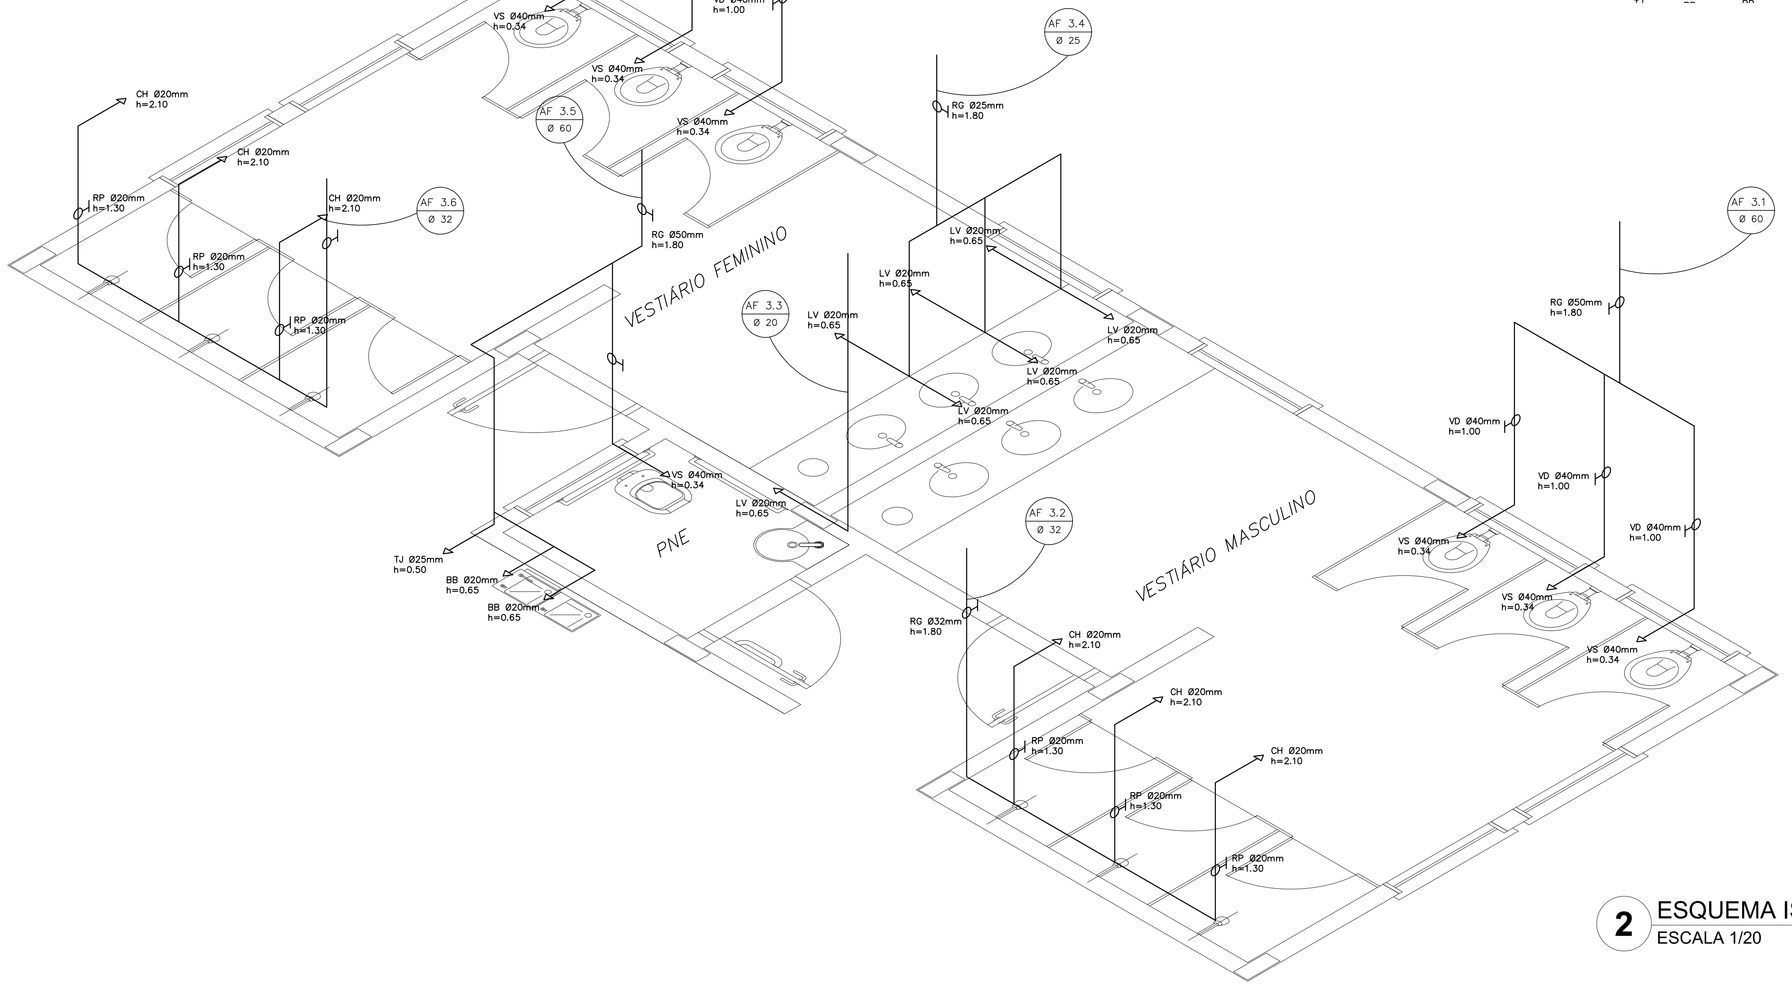

2 ESQUEMA ISOMÉTRICO - VESTIÁRIOS DA QUADRA
ESCALA 1/20

FNDE Fundo Nacional de Desenvolvimento da Educação — Ministério da Educação — GOVERNO FEDERAL BRASIL PAÍS RICO É PAÍS SEM POBREZA

PROJETO PADRÃO - FNDE

MUNICÍPIO – UF:

PROPRIETÁRIO:

ENDEREÇO:

PROPRIETÁRIO

RESP. TÉCNICO — CAU/ CREA

DLFO | CAU/ CREA | RA

OBSERVAÇÕES:

ESCOLA 6 SALAS DE AULA
PROJETO HIDROSSANITÁRIO

COORDENAÇÃO: CGEST - Coordenação Geral de Infraestrutura Educacional	INSTALAÇÕES DE ÁGUA FRIA PLANTA BAIXA - VESTIÁRIOS DA QUADRA ESQUEMA ISOMÉTRICO		HAG
FORMATO: (1140X660)	REVISÃO: R.01	ESCALA: 1/20	PRANCHA: 04/04
		DATA EMISSÃO: FEVEREIRO/2014	